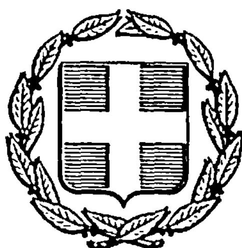


ΕΦΗΜΕΡΙΣ ΤΗΣ ΚΥΒΕΡΝΗΣΕΩΣ
ΤΗΣ ΕΛΛΗΝΙΚΗΣ ΔΗΜΟΚΡΑΤΙΑΣ

ΑΘΗΝΑ 13 ΜΑΪΟΥ 1985 | ΤΕΥΧΟΣ ΤΕΤΑΡΤΟ | ΑΡΙΘΜΟΣ ΦΥΛΛΟΥ 218

ΠΕΡΙΕΧΟΜΕΝΑ

ΠΟΛΕΟΔΟΜΙΑ

ΑΠΟΦΑΣΕΙΣ

ΠΟΛΕΟΔΟΜΙΑ

ΑΠΟΦΑΣΕΙΣ

Αριθ. 1618 (1)

Αναγνώριση δρόμου σαν προ του έτους 1923 στο Ο.Τ. 181 του σχεδίου πόλης Αγρινίου.

Ο ΝΟΜΑΡΧΗΣ ΑΙΤΩΛΙΑΣ ΚΑΙ ΑΚΑΡΝΑΝΙΑΣ

'Εχοντας υπόψη :

1. Τις διατάξεις του 3200/55 «περί διοικητικής αποκεντρώσεως».

2. Τις διατάξεις του από 20.6.55 Β.Δ/τος «περί εξαιρέσεως από της κατά την παρ. 1 του Ν. 3200/55 αρμοδιότητας του ΥΠ.Δ.Ε.».

3. Τις διατάξεις του 863/70 Β.Δ/τος «περί διαρθρώσεως του Υπ. Συγ/νιών και Δημ. 'Εργων, όπως τούτο τροποποιήθηκε δια του αρ. 572/67 Β.Δ.».

4. Τις διατάξεις του 532/70 Ν.Δ. «περί διοικητικής αποκεντρώσεως».

5. Τις διατάξεις του 712/70 Β.Δ., όπως τροποποιήθηκε και συμπληρώθηκε με τα 677/71 και 198/72 Β. Δ/τα.

6. Την Λ.7/16/11/7.10.70 κοινή απόφαση των Υπουργών «περί οργανώσεως των περιφερειακών Υπηρεσιών του ΥΠ.Δ.Ε..

7. Την Λ9/1-8/9.8.71 κοινή εγκύκλιο των Πρωθυπουργών, Αντιπροέδρου και Υπουργού των Εσωτερικών «περί οργανώσεως των Νομαρχών».

8. Την υπ' αριθ. 24712/1248/21.6.1982 κοινή απόφαση Υπουργών Προεδρίας Κυβερνήσεως και Χ.Ο.Π.

9. Την από 8.2.85 αίτηση του ενδιαφερομένου.

10. Το τοπ. διάγραμμα που συνέταξε ο Μηχ/κός Αθαν. Κατσούπης.

11. Το υπ' αριθ. 18677/12.10.1915 συμβόλαιο και την υπ' αριθ. 1395/7.2.85 βεβαίωση του Δήμου Αγρινίου από την οποία φαίνεται ότι ο δρόμος προϋπάρχει του έτους 1923.

12. Τη σύμφωνη γνωμοδότηση του Συμβουλίου Χ.Ο.Π. Ν. Αιτωλ/νίας, όπως αυτή διατυπώθηκε στο υπ' αριθ. 5/85 (θέμα 18 ο) πρακτικό αυτού.

13. Την υπ' αριθ. 17931/9.9.83 απόφαση Νομάρχη περί αναθέσεως ασκήσεως μέρους αρμοδιοτήτων Νομάρχη με την ένδειξη «εντολή Νομάρχη», αποφασίζουμε :


Αναγνωρίζουμε τον δρόμο που βρίσκεται στο Ο.Τ. 181 του σχεδίου Πόλης Αγρινίου και φαίνεται στο τοπ. διάγραμμα που συνέταξε ο Μηχ/κός Αθανάσιος Κατσούπης σαν προϋφιστάμενος του έτους 1923 και διατηρητέο.


Μεσολόγγι, 10 Απριλίου 1985


Εντολή Νομάρχη

Ο Προϊστάμενος Πολ και Π.Ε.

ΓΕΡΑΣΙΜΟΣ ΡΟΜΠΟΛΑΣ

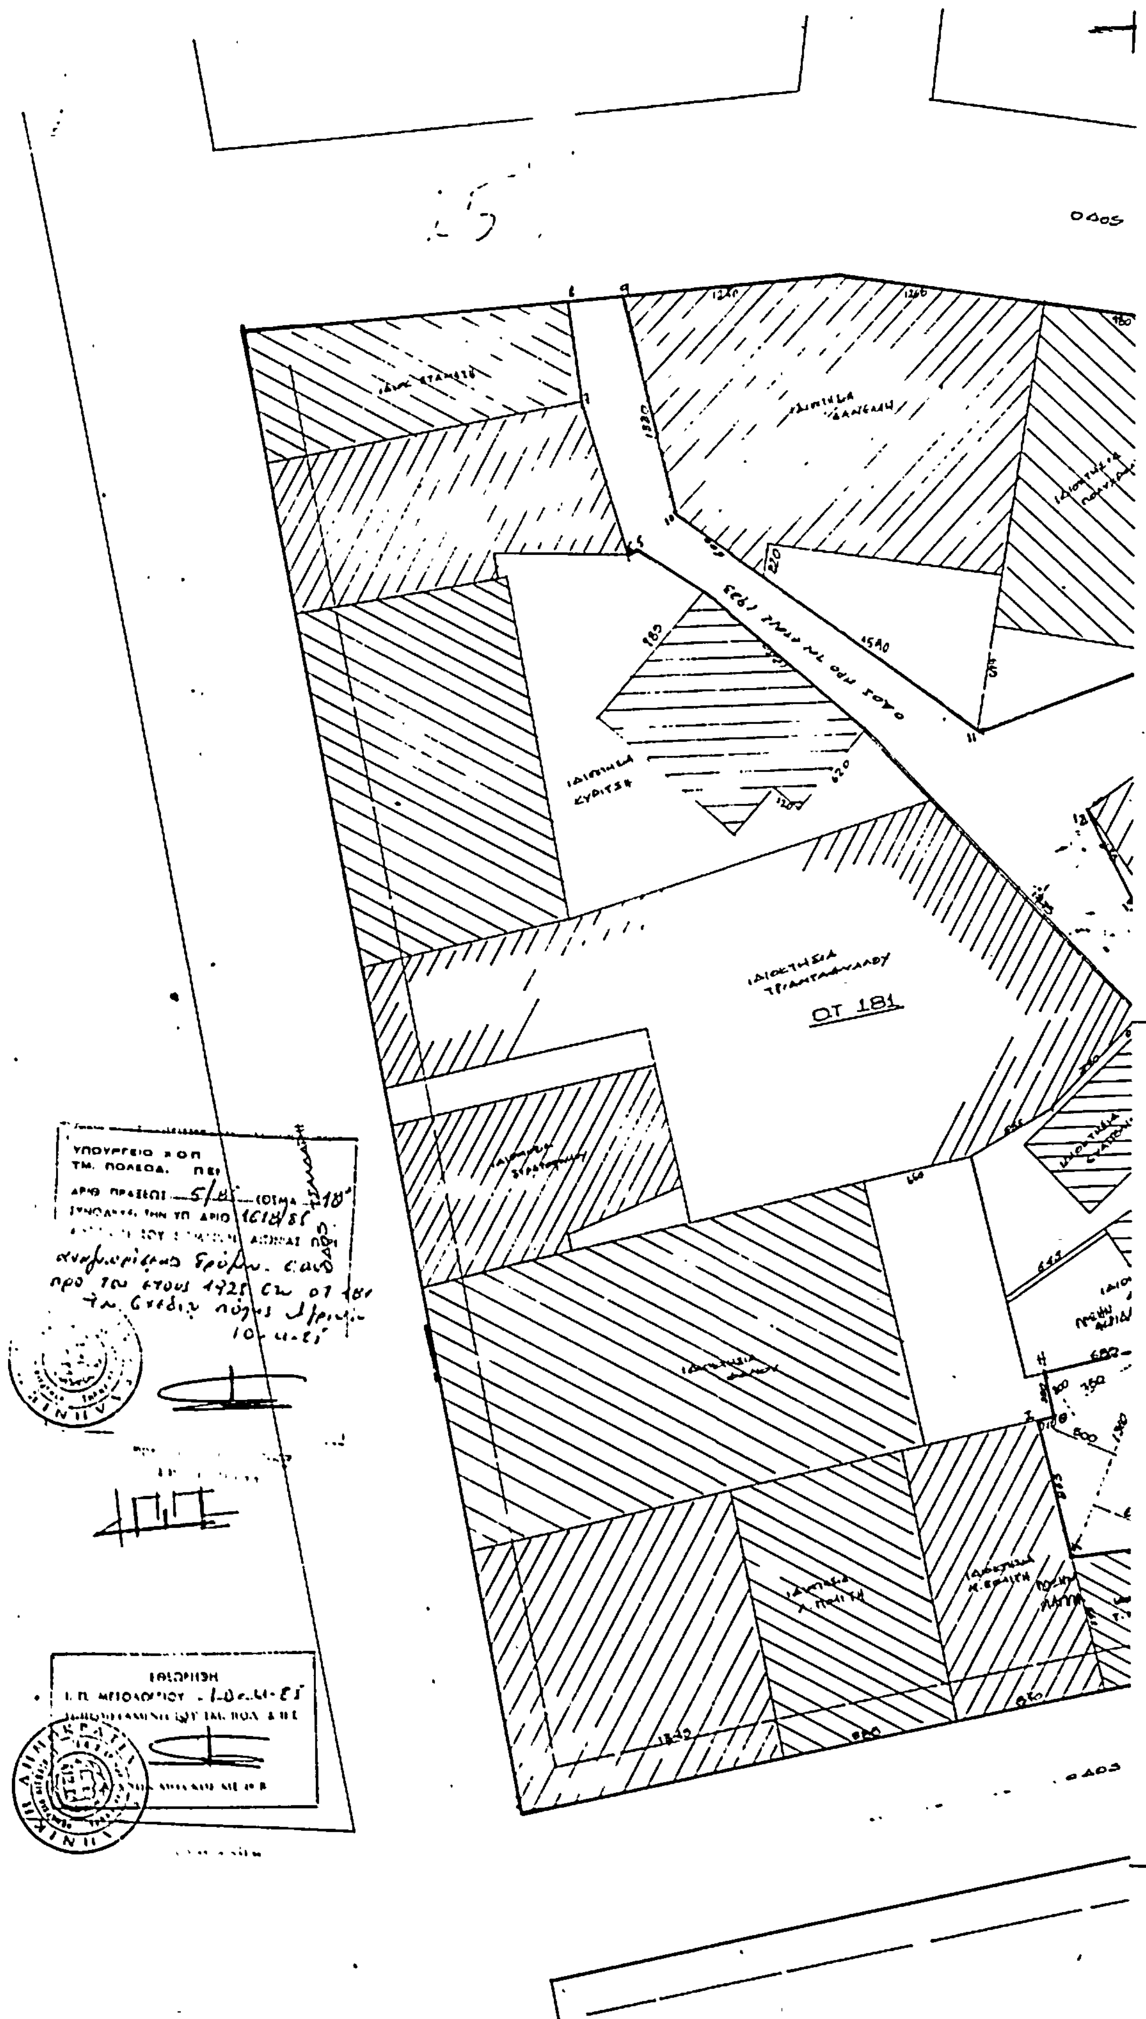
ΟΔΟΣ
ΙΔΙΟΚΤΗΣΙΑ ΤΡΙΑΝΤΑΦΥΛΛΟΥ
ΟΤ 181
ΟΔΟΣ

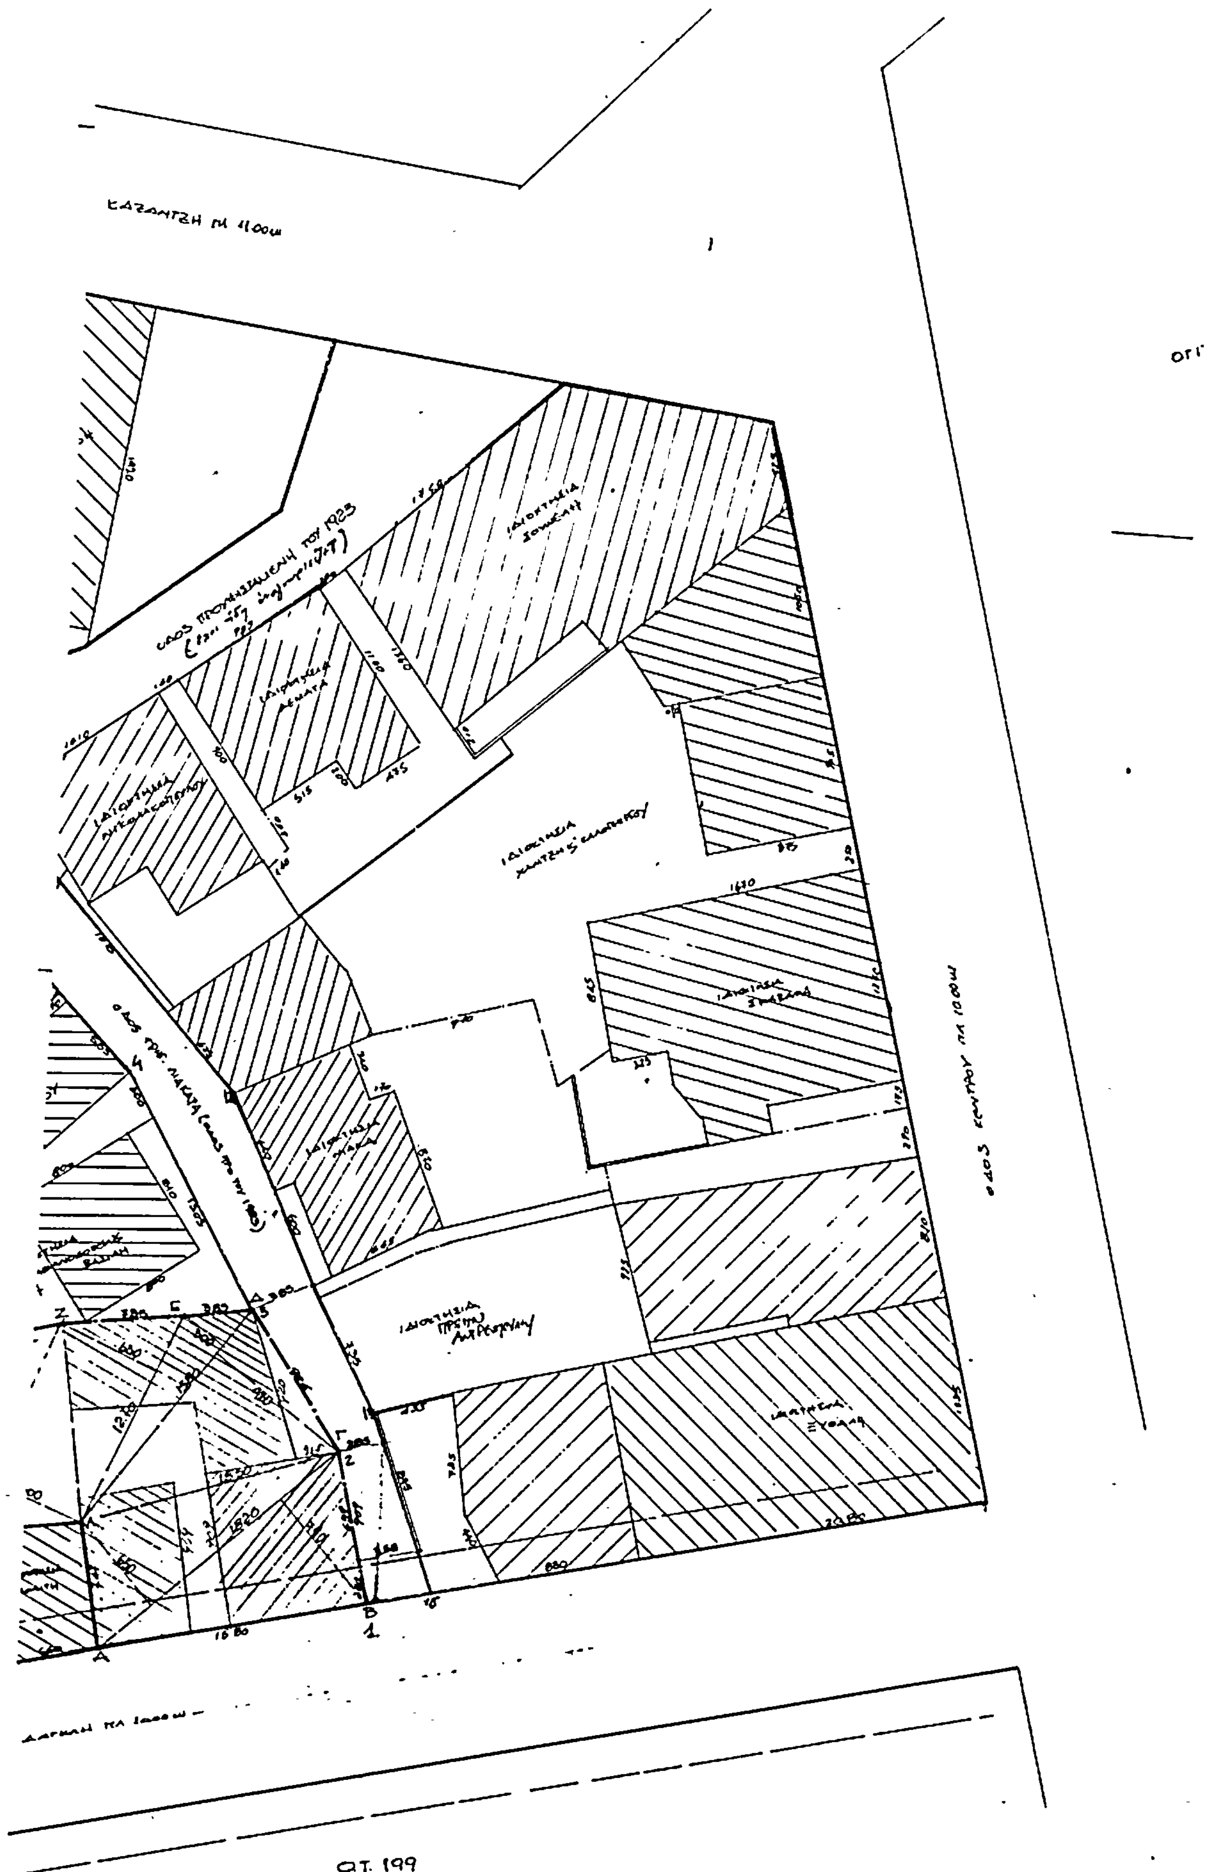

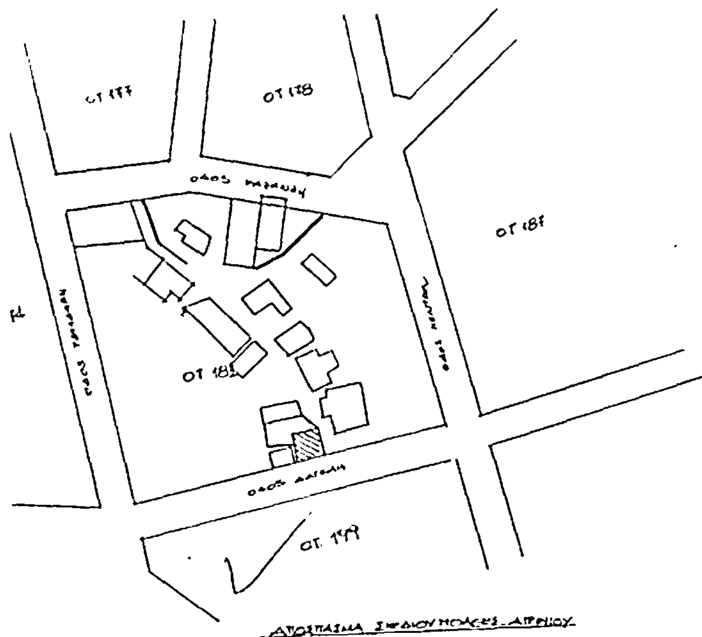

ΑΠΟΣΠΑΣΜΑ ΣΧΕΔΙΟΥ ΠΟΛΕΩΣ ΑΓΡΙΝΙΟΥ

ΟΡΟΙ ΔΟΜΗΣΕΩΣ ΤΟΜΕΑ Α' ΟΤ 181	
ΠΡΟΣΩΠΟ	4.00 – 7.00 – 19.00
ΒΑΘΟΣ	5.00 – 10.00 – 15.00
ΕΜΒΑΔΟΝ	100.00 – 100.00 – 200.00
ΚΑΛΥΨΗ	70%
ΣΥΣΤΗΜΑ	ΣΥΝΕΧΕΣ
ΟΡΟΦΟΙ	6
Σ.Δ.	3.4

ΕΞΑΡΤΗΣΗ ΟΙΚΟΔΟΜΙΚΗΣ ΓΡΑΜΜΗΣ

Η οικοδομική γραμμή Α-Β θα εξαρτηθεί από την γραμμή οικία που υπάρχει στο οικόπεδο και η οικοδομική γραμμή Β-Γ-Δ από τα σταθερά σημεία που φαίνονται στο ... με το Δήμο Αγρινίου

ΔΗΛΩΣΗ ΙΔΙΟΚΤΗΤΩΝ

Δηλώνουμε υπεύθυνα ότι τα όρια που καθορίσαμε στο οικόπεδό μας με τα στοιχεία (ΑΒΓΔΕΖΗΘΙΚΛΑ) είναι ορθά

ΟΙ ΙΔΙΟΚΤΗΤΕΣ

ΕΜΒΑΔΟΝ ΟΙΚΟΠΕΔΟΥ (Α-Β-Γ-Δ-Ε-Ζ-Η-Θ-Ι-Κ-Λ-Α)

$= \frac{1}{2}2.00\times7.50+\frac{1}{2}5.00\times13.60+\frac{1}{2}6.00\times13.60+6.30\times17.70/2+15.80\times3.09/2+9.20\times15.80/2+18.20\times6.50/2+18.20\times7.90/2=7.50+34.00+40.80+40.00+23.70+72.68+71.89+59.15=349.72\ m^2$

Τα όρια της Δημοτικής οδού Γρηγόρη Λιακατά είναι αυτά που φαίνονται στο παρόν τοπογραφικό με τα στοιχεία 1,2,3,4,5,6,7,8. και 9,10,11, και 12,13,14,15, 16

Ο Προϊστάμενος της Τεχν. Υπηρεσίας του Δήμου

6/3/85

Το παρόν τοπογραφικό συνοδεύει το υπ' αριθ. 525/11-2-85 έγγραφο της υπηρεσίας μας

Καλαφά - Κεσάνη Μαρία
Τοπογράφος Μηχανικός

ΤΕΧΝΙΚΟ ΓΡΑΦΕΙΟ

ΜΕΛΕΤΕΣ ο ΕΠΙΒΛΕΨΕΙΣ ΟΙΚΟΔΟΜΩΝ
ΠΑΠΑΚΩΣΤΑ 3 ΑΓΡΙΝΙΟ
ΤΗΛ. 31495 – 23739

ΕΡΓΟΔΟΤΗΣ: ΑΦΟΙ ΜΕΛΙΣΣΙΝΟΥ

ΕΡΓΟ: ΑΝΑΓΝΩΡΙΣΗ ΟΔΟΥ ΠΟΥ ΠΡΟΫΦΙΣΤΑΤΑΙ ΤΟΥ 1923

ΕΛΕΓΧΘΗΚΕ

ΘΕΣΗ ΕΡΓΟΥ: ΑΓΡΙΝΙΟ ΟΤ 181 ΟΔΟΣ ΓΡΗΓ. ΛΙΑΚΑΤΑ

ΘΕΜΑ: ΤΟΠΟΓΡΑΦΙΚΟ ΣΧΕΔΙΟ ΣΤΟ ΟΤ 181

ΑΡΙΘΜΟΣ ΣΧΕΔΙΟΥ

ΗΜΕΡΟΜΗΝΙΑ: ΦΕΒ. 85

ΚΛΙΜΑΚΑ: 1:200

ΜΕΛΕΤΗΤΗΣ: ΘΑΝΑΣΗΣ ΚΑΤΣΑΝΗΣ

ΥΠΟΓΡΑΦΗ

ΣΦΡΑΓΙΔΑ

Αριθ. 1858 (2)

Τροποποίηση και επέκταση σχεδίου πόλεως Ανδρίτσαινας προς ανέγερση κοινοφελούς κτιρίου Ο.Τ.Ε.

Ο ΝΟΜΑΡΧΗΣ ΗΛΕΙΑΣ

Έχοντας υπόψη:


1. Τον Ν. 1032/80 περί συστάσεως ΥΧΟΠ.
2. Τις διατάξεις του Π.Δ. 910/77 περί Οργανισμού ΥΔΕ.
3. Τον Ν. 3200/55 περί διοικητικής αποκεντρώσεως.
4. Την αρ. πρωτ. Α 21418/25.8.79 απόφαση του Νομάρχη περί μεταβιβάσεως αρμοδιοτήτων.
5. Τις διατάξεις του Π.Δ. 532/70 περί συμπληρώσεως των διατάξεων περί διοικητικής αποκεντρώσεως.
6. Την αρ. 268/19.1.84/4237/26.7.84 ορθή επανάληψη 8.1.85 απόφαση του Νομάρχη Ηλείας, περί συγκροτήσεως Συμβουλίου ΧΟΠ, Ν. Ηλείας.
7. Το Π.Δ. 443/9.11.83 ΦΕΚ 165Α/13.11.83 περί μεταβιβάσεως στους Νομάρχες αρμοδιοτήτων τροποποιήσεων σχεδίων πόλεων κ.λ.π.
8. Την αρ. πρωτ. 52239/4966/30.11.82 εγκύκλιο Γεν. Γραμματέα ΥΧΟΠ Γ3, σύμφωνα με την οποία δίδονται οδηγίες να προωθούνται κατά τα ισχύοντα προ των διαδικασιών της επιχείρησης Πολεοδ. Ανασυγκρότησης (ΕΠΑ) του Ν. 1337/83 προτάσεις τροποποιήσεων και επεκτάσεων σχεδίων πόλεων που αφορούν, μεταξύ άλλων στην εξασφάλιση κοινοχρήστων χώρων ή χώρων κοινοφελών κτιρίων (όπως το κτίριο του Ο.Τ.Ε.).
9. Το Ν.Δ/γμα 17.7.1923. Το από 8.7.1893 Β.Δ/γμα περί εγκρίσεως σχεδ. Ανδριτσαίνης.
10. Τη σύμφωνη γνώμη του Συμβουλίου ΧΟΠ Ν. Ηλείας, όπως διατυπώθηκε στο πρακτικό 3/85 (Θέμα 5ο), αποφασίζει:

Εγκρίνει την τροποποίηση και μικρή επέκταση του σχεδίου πόλεως Ανδρίτσαινας, όπως φαίνεται στο τοπογρ. διάγραμμα από Δεκεμβρίου 1984 με κλίμακα 1:500 του πολιτ. Υπομηχανικού Μαρίνου Τσουμούλη ή Ζίζα, που θεωρεί ο Δήμαρχος Ανδριτσαίνης με ημεπομηνία 4.2.85 με συνεχή κόκκινη γραμμή (μικρής εκτάσεως) προς τον σκοπό της ανεγέρσεως κοινοφελούς κτιρίου Ο.Τ.Ε..

Το τοπογραφικό τούτο αποτελεί παράρτημα της αποφάσεως αυτής.

Πύργος, 2 Απριλίου 1985

Ο Νομάρχης
ΗΡΑΚΛΗΣ ΠΑΠΑΔΟΠΟΥΛΟΣ

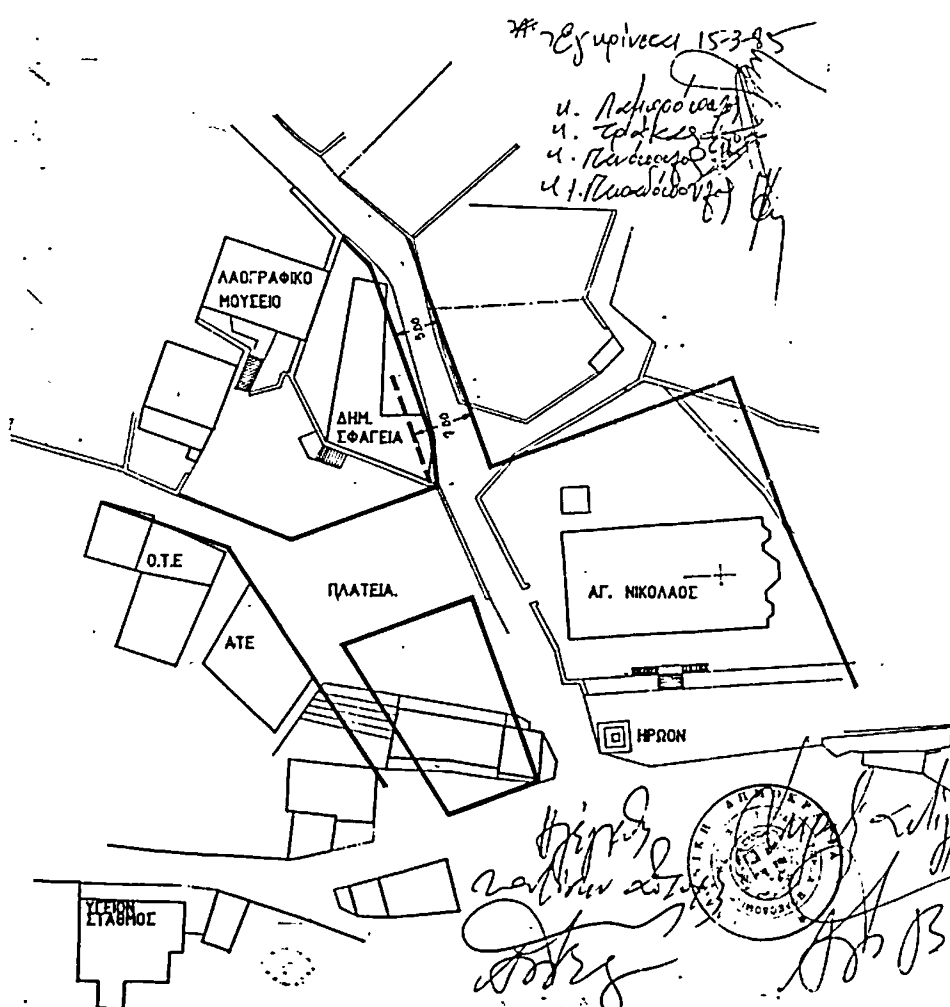



ΑΝΔΡΙΤΣΑΙΝΑ

ΤΡΟΠΟΠΟΙΗΣΗ ΣΧΕΔΙΟΥ ΠΟΛΕΩΣ

ΚΛ. 1:500


προς ανεγερση κοινοφελους κτιριου Ο.Τ.Ε

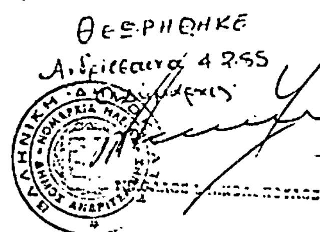

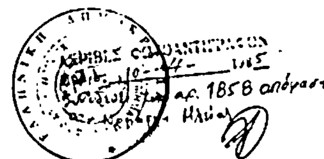

ΠΥΡΓΟΣ ΔΕΚΕΜΒΡΙΟΣ 1984

Ο ΣΥΝΤΑΞΑΣ

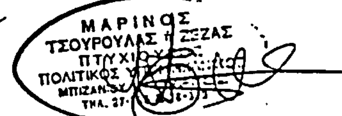

Αριθ. 1001

--------- (3)

Καθορισμός χώρου και όρων δόμησης εκτός σχεδίου, για τον ιχθυογεννητικό Σταθμό λίμνης Μικρής Πρέσπας Ν. Φλώρινας.

Η ΝΟΜΑΡΧΗΣ ΦΛΩΡΙΝΑΣ

Σύμφωνα με :

1. Το Ν. 3200/1955 περί διοικητικής αποκεντρώσεως, όπως έχει συμπληρωθεί και τροποποιηθεί μεταγενέστερα.

2. Τις δ/ξεις του Ν. 1032/80 «περί συστάσεως Υπουργείου ΧΟΠ».

3. Τον Ν. 1337/83 «Επέκταση πολεοδομικών σχεδίων κ.λ.π.» και ειδικώτερα το άρθρο 26, όπως αυτό τροποποιήθηκε με το Ν. 1512/85 για «τροποποίηση και συμπλήρωση πολεοδομικών διατάξεων κ.λ.π.».

4. Την τεχνική έκθεση, που συντάχθηκε από το Τμήμα Υδατοκαλλιεργειών της Δ/νσης Αλιείας του Υπουργείου Γεωργίας.

5. Την από 1.4.1985 γνωμοδότηση του Συμβουλίου ΧΟΠ του Νομού Φλώρινας, σύμφωνα με την οποία προτείνεται ο καθορισμός χώρου για Ιχθυογεννητικό Σταθμό λίμνης Μικρής Πρέσπας Ν. Φλώρινας, όπως φαίνεται στο σχετικό Τοπογραφικό Διάγραμμα με συγκεκριμένους όρους δόμησης (Συνεδρία 3η Πράξη), αποφασίζουμε :

1. Καθορίζουμε τον χώρο εκτός Σχεδίου για τον Ιχθυογεννητικό Σταθμό λίμνης Μικρής Πρέσπας Ν. Φλώρινας, όπως αυτός φαίνεται στο με κλίμακα 1 : 1000 Τοπογραφικό Διάγραμμα που θεωρήθηκε από το Τμήμα Πολεοδομίας και Πολεοδομικών Εφαρμογών Ν. Φλώρινας και συνοδεύει την παρούσα.

2. Καθορίζουμε τους παραπάνω όρους δόμησης του χώρου του Ιχθυογεννητικού Σταθμού λίμνης Μικρής Πρέσπας Ν. Φλώρινας.

Σύστημα : Πανταχόθεν ελεύθερο

Κάλυψη : 10 %

Συντελεστής δόμησης : 0,20


Αριθμός ύψος κριρίων (με στέγη) : 10 μ.

Ελάχιστη απόσταση δεξαμενών από το όριο του χώρου και του Πυρήνα του Εθνικού Δρυμού 5,0 μ. και κτισμάτων 10 μ., με δυνατότητα ανέγερσης περισσοτέρων του ενός κτισμάτων.

Η απόφαση αυτή να δημοσιευθεί στην Εφημερίδα της Κυβερνήσεως.

Φλώρινα, 8 Απριλίου 1985

Η Νομάρχης
ΑΡΤΕΜΗ ΚΑΡΑΣΑ

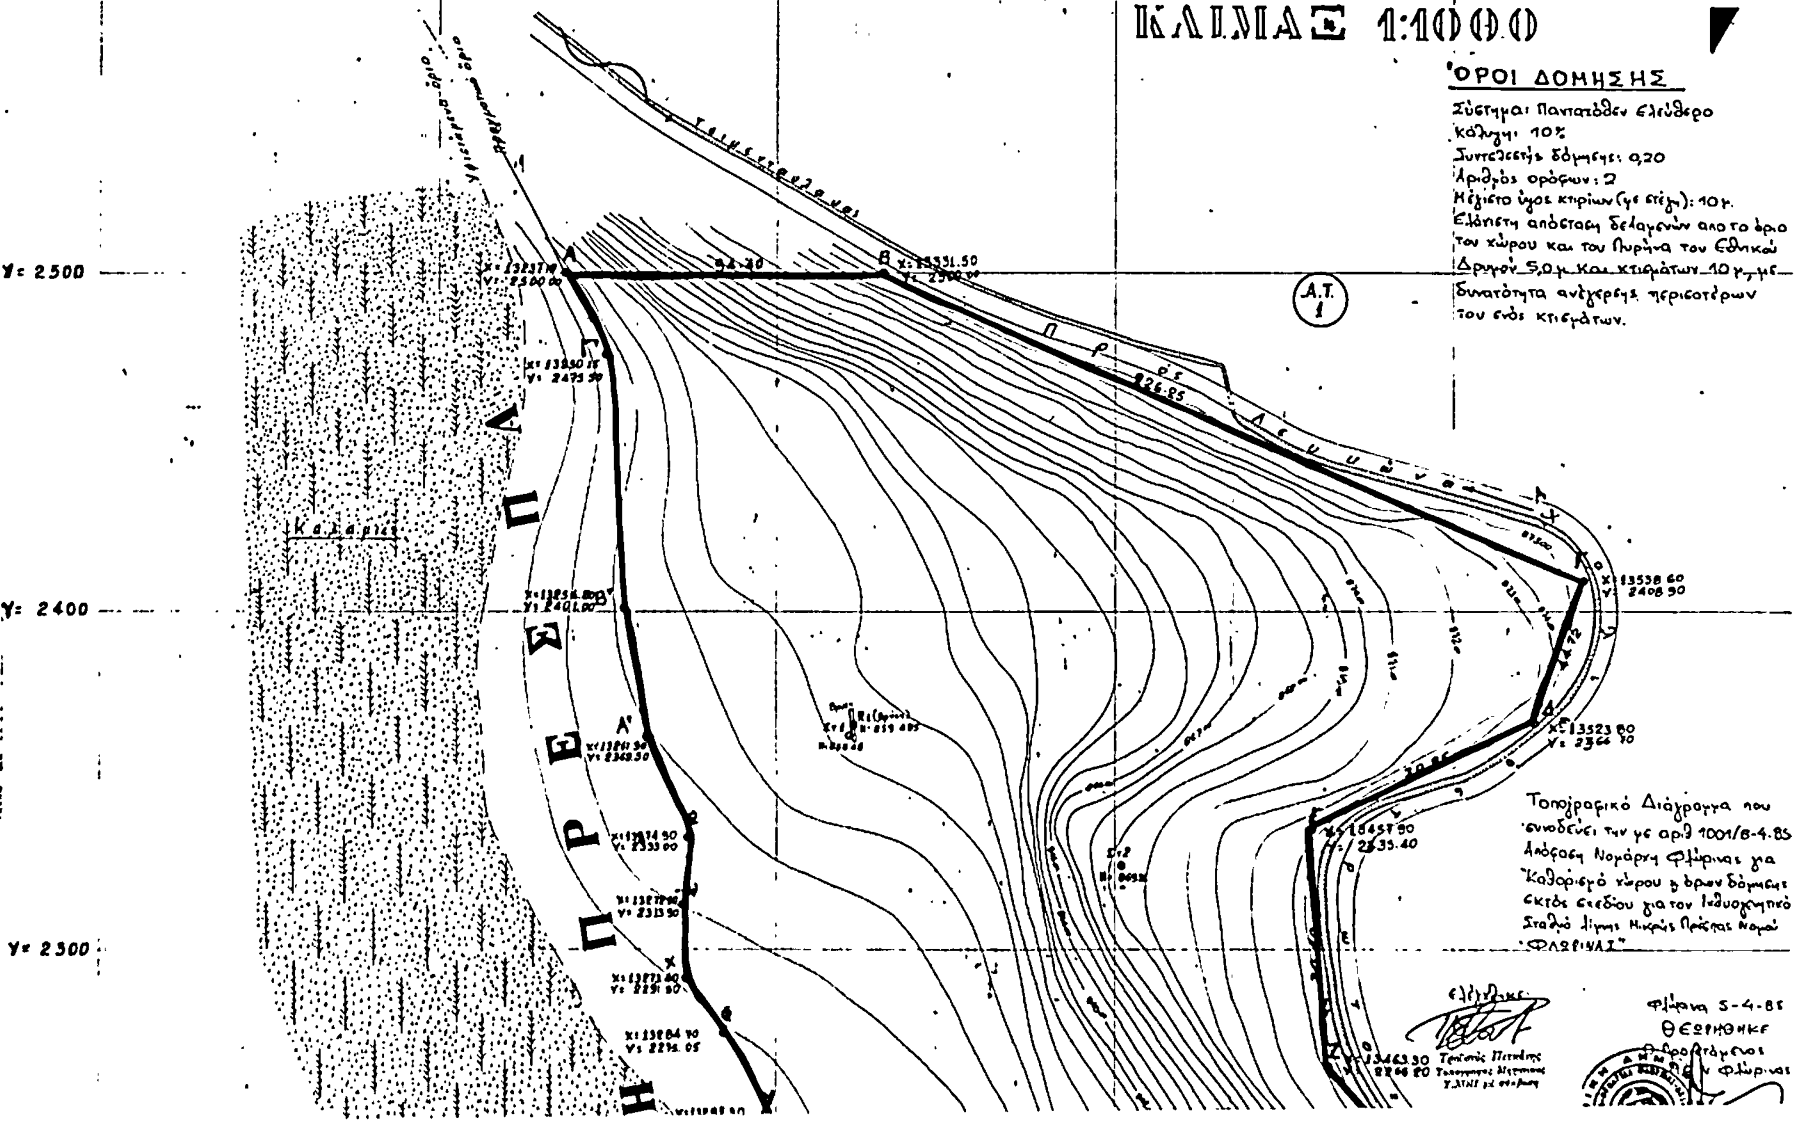
ΕΛΛΗΝΙΚΗ ΔΗΜΟΚΡΑΤΙΑ
ΝΟΜΑΡΧΙΑ ΦΛΩΡΙΝΑΣ
Δ/ΝΣΗ ΤΕΧΝΙΚΩΝ ΥΠΗΡΕΣΙΩΝ
ΤΟΠΟΓΡΑΦΙΚΟ ΔΙΑΓΡΑΜΜΑ
ΙΧΘΥΟΓΕΝΝΗΤΙΚΟΥ ΣΤΑΘΜΟΥ ΠΡΕΣΠΩΝ
ΣΤΟ ΑΓΡΟΚΤΗΜΑ ΚΑΡΥΩΝ Ν. ΦΛΩΡΙΝΑΣ
ΑΝΑΔΑΣΜΟΣ 1960 ΑΤ. 1 ΑΡ. ΦΥΛ. 1
Ε Α-Β-Γ-Δ-.........-Ω-Α-Β-Γ-Α 117600.80 Μ²
ΚΛΙΜΑΞ 1:1000
L: 40° 45'
M': - 2° 45'
NORD
ΟΡΟΙ ΔΟΜΗΣΗΣ
Σύστημα: Πανταχόθεν ελεύθερο
Κάλυψη: 10%
Συντελεστής δόμησης: 0,20
Αριθμός ορόφων: 2
Μέγιστο ύψος κτιρίων (με στέγη): 10 μ.
Ελάχιστη απόσταση δεξαμενών από το όριο του χώρου και του Πυρήνα του Εθνικού Δρόμου 5,0 μ. και κτισμάτων 10 μ. με δυνατότητα ανέγερσης περισσοτέρων του ενός κτισμάτων.
Α.Τ. 1
Υ= 2600
Υ= 2500
Υ= 2400
Υ= 2300
Π Ρ Ε Σ Π Α
Π Ρ Ο Σ Λ Ε Υ Κ Ω Ν Α
Τοπογραφικό Διάγραμμα που συνοδεύει την με αριθ. 1001/8-4-85 Απόφαση Νομάρχη Φλώρινας για Καθορισμό χώρου & όρων δόμησης εκτός σχεδίου για τον Ιχθυογεννητικό Σταθμό λίμνης Μικρής Πρέσπας Νομού ΦΛΩΡΙΝΑΣ
Φλώρινα 5-4-85
ΘΕΩΡΗΘΗΚΕ

ΑΠΟ ΤΟ ΕΘΝΙΚΟ ΤΥΠΟΓΡΑΦΕΙΟ